


Lapinlahden kunta

Korpisen rantaosayleiskaavan muutos

Mittakaava 1:10000

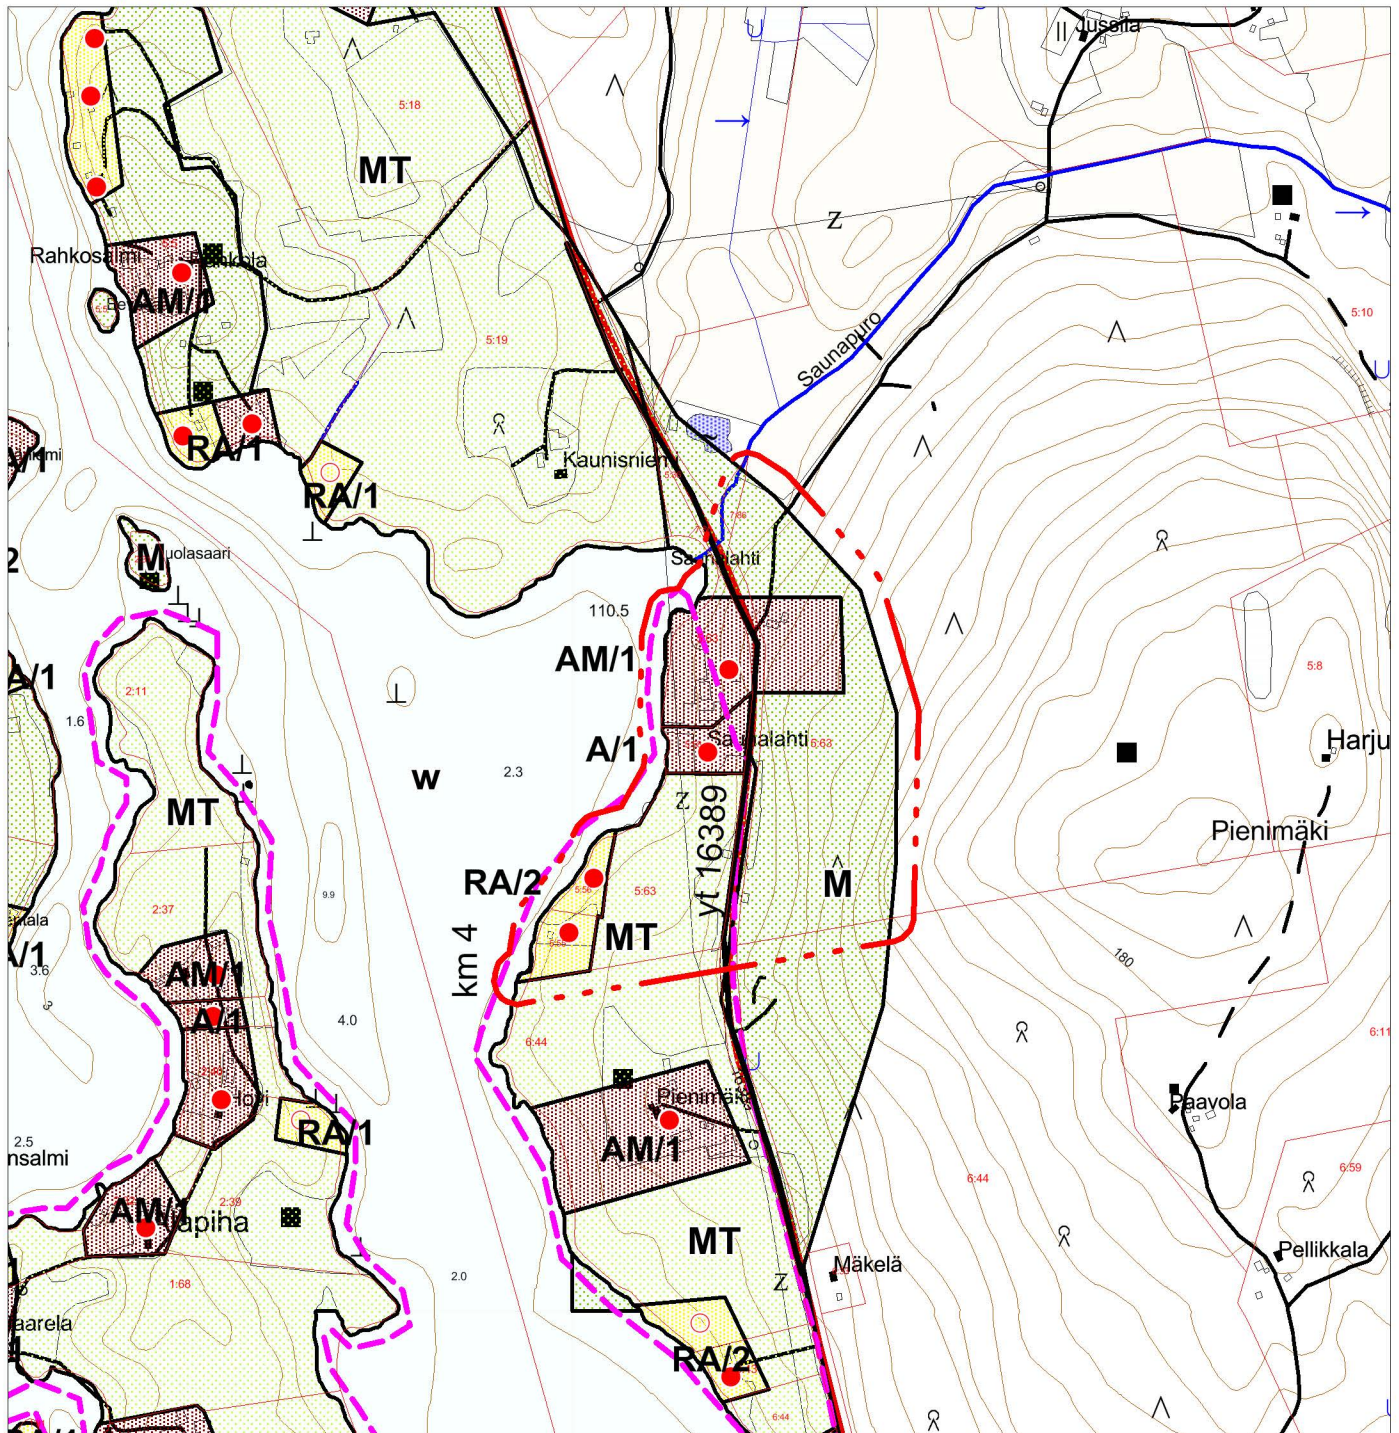

Lapinlahden kunta		Mittakaava 1:10000
Korpisen rantaosayleiskaavan muutos		Kaavaluonnos nähtävillä: 30.6.-15.8.2014 Kaavaehdotus nähtävillä: 10.11. - 12.12.2014 Kunnanvaltuusto hyväksyy: 17.2.2015 § 5
FCG	FCG Suunnittelu ja tekniikka Oy Microkatu 1, PL 1199 70211 Kuopio Puh. 0104090 www.fcg.fi	Suunnittelualue, työnumero ja piirustuksen numero YSK 542977-P24775
Päiväys 17.12.2014	Suunn./Piirt. Hyv. Pasi Ronkainen Timo Leskinen	Tiedosto Tarkastaja Timo Leskinen Yhteyshenkilö Timo Leskinen, Pasi Ronkainen